

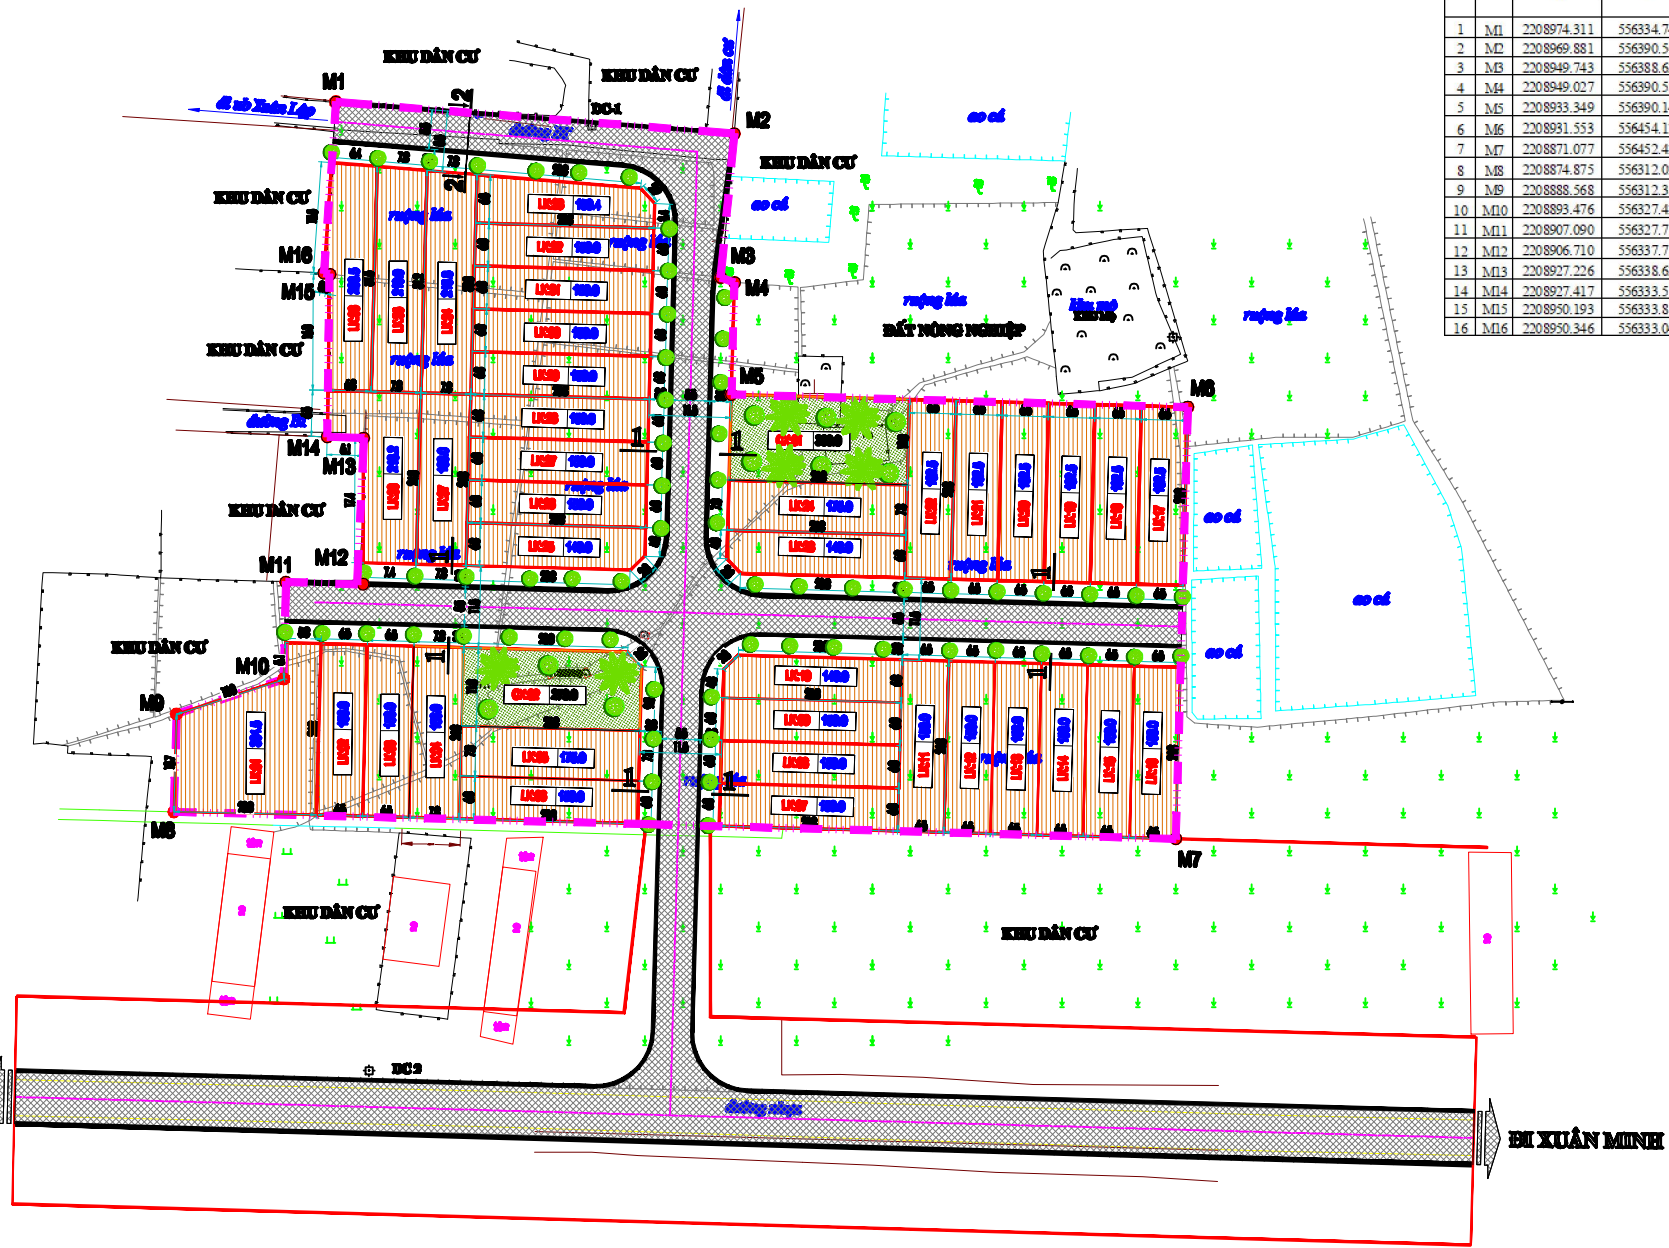
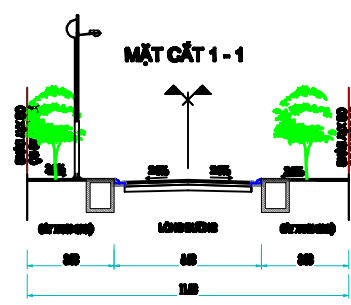


ĐIỀU CHỈNH MẶT BẰNG QUY HOẠCH CHI TIẾT ĐẤT Ở KHU DÂN CƯ
TẠI KHU ĐỒNG ĐÀN, XÃ XUÂN LẬP, HUYỆN THỌ XUÂN, TỈNH THANH HOÁ
SƠ ĐỒ TỔ CHỨC KHÔNG GIAN KIẾN TRÚC CẢNH QUAN

STT	TÊN LÔ ĐẤT	DIỆN TÍCH (M2)	SỐ LÔ	KÍCH THƯỚC LÔ RỘNG X DÀI (M)	TẦNG CAO	MỖXD (%)	GHI CHÚ
1	CHIA LÔ LIÊN KÈ	6010.9	38		1-4	57-80	
1	LK-01	364.5				57	
2	LK-02	156.0		24.0 x 6.5		79	
3	LK-03	156.0				79	
4	LK-04	168.0		24.0 x 7.0		76	
5	LK-05	175.0		25.0 x 7.0		75	
6	LK-06	150.0				80	
7	LK-07	150.0		25.0 x 6.0		80	
8	LK-08	150.0				80	
9	LK-09	150.0				80	
10	LK-10	148.0				80	
11	LK-11	156.0		24.0 x 6.5		79	
12	LK-12	156.0				79	
13	LK-13	156.0				79	
14	LK-14	156.0				79	
15	LK-15	156.0				79	
16	LK-16	156.0				79	
17	LK-17	162.5		25.0 x 6.5		78	
18	LK-18	162.5				78	
19	LK-19	162.5				78	
20	LK-20	162.5				78	
21	LK-21	162.5				78	
22	LK-22	162.5				78	
23	LK-23	148.0				80	
24	LK-24	175.0				75	
25	LK-25	148.0				80	
26	LK-26	150.0		25.0 x 6.0		80	
27	LK-27	150.0				80	
28	LK-28	150.0				80	
29	LK-29	150.0				80	
30	LK-30	150.0				80	
31	LK-31	150.0				80	
32	LK-32	150.0				80	
33	LK-33	150.4				80	
34	LK-34	216.8				68	
35	LK-35	219.0				68	
36	LK-36	203.5		24.0 x 7.0		70	
37	LK-37	168.0				79	
38	LK-38	218.2				68	

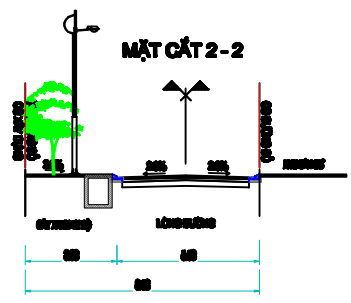

Bảng thống kê tọa độ mốc			
STT	Điểm	X	Y
1	M1	2208974.311	556334.741
2	M2	2208969.881	556390.563
3	M3	2208949.743	556388.636
4	M4	2208949.027	556390.588
5	M5	2208933.349	556390.148
6	M6	2208931.553	556454.123
7	M7	2208871.077	556452.425
8	M8	2208874.875	556312.024
9	M9	2208888.568	556312.383
10	M10	2208893.476	556327.428
11	M11	2208907.090	556327.719
12	M12	2208906.710	556337.715
13	M13	2208927.226	556338.632
14	M14	2208927.417	556333.515
15	M15	2208950.193	556333.810
16	M16	2208950.346	556333.042

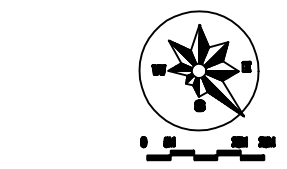

CƠ QUAN PHÊ DUYỆT: UBND HUYỆN THỌ XUÂN
Kèm theo Quyết định số: /QĐ-UBND ngày tháng năm 2022

CƠ QUAN THẨM ĐỊNH: PHÒNG KT & HT HUYỆN THỌ XUÂN
Kèm theo Công văn thẩm định số: /TĐ-KT&HT ngày tháng năm 2022

CHỖ ĐẤU TỰ: ỦY BAN NHÂN DÂN XÃ XUÂN LẬP
Kèm theo Tờ trình số: /TTr-UBND ngày tháng năm 2022

CÔNG TRÌNH - BIỂU GIẢI:
ĐIỀU CHỈNH MẶT BẰNG QUY HOẠCH CHI TIẾT ĐẤT Ở KHU DÂN CƯ
TẠI KHU ĐỒNG ĐÀN, XÃ XUÂN LẬP, HUYỆN THỌ XUÂN, TỈNH THANH HOÁ

Tên bản vẽ: SƠ ĐỒ TỔ CHỨC KHÔNG GIAN KIẾN TRÚC CẢNH QUAN

ĐƠN VỊ CHỌI	CHỨC VỤ	TỶ LỆ	THỜI GIAN
THIẾT KẾ	PHẠM VĂN BÌNH		
THIẾT KẾ	KTS. NGUYỄN THẾ BÌNH		
CHẤM Duyệt	KTS. LÊ VĂN HỒNG		
TRƯỞNG PHÒNG	KTS. NGUYỄN VĂN THỊ		
CH. KỸ THUẬT	KTS. NGUYỄN VĂN THỊ		
CH. KIỂM TRA	TRẦN VĂN BÌNH		

LOGO: CÔNG TY TNHH TƯ VẤN DỊCH VỤ KỸ THUẬT ĐẤT ĐAI HOÀ THẮNG

CHÚ THÍCH

CÂY XANH

DÂN CƯ ỨNG QUY HOẠCH

NHÀ Ở CHIA LÔ

BƯỜNG NỘI BỘ

MẶT NƯỚC

LÁT VÁ HÈ

TÊN KHU

DIỆN TÍCH LÔ

6x40 110.0

SỐ THỨ TỰ LÔ

BƯỜNG GẠO THÔNG

RANH GIỚI LẬP QUY HOẠCH

BẢNG THỐNG KÊ DIỆN TÍCH SỬ DỤNG ĐẤT						
(Được xác định bởi các mốc M1 đến M16)						
STT	Kí hiệu	Số lô	Tổng (m²)	Ký hiệu	Tầng cao (tầng)	Mật độ (%)
1	Đất ở chia lô liên kề	38	6010.9	LK	1-4	57-80
1.1	Đất ở chia lô liên kề	38	6010.9	LK		
2	Đất hạ tầng kỹ thuật		3150.1	HTKT		32.36
3	Đất cây xanh		573.0	CX		5.89
Tổng diện tích quy hoạch			9734.0			100.00