



QUY HOẠCH CHI TIẾT XÂY DỰNG TỶ LỆ 1/500 ĐIỂM DÂN CƯ NÔNG THÔN ĐỒNG CÁT, ĐỒNG HẦU, MÃ QUAN
 THÔN 1, XÃ XUÂN HỒNG, HUYỆN THỌ XUÂN, TỈNH THANH HÓA
 SƠ ĐỒ TỔ CHỨC KHÔNG GIAN KIẾN TRÚC CẢNH QUAN

STT	TÊN Ô ĐẤT (M ²)	DIỆN TÍCH SỐ LƯỢNG (M ²)	KÍCH THƯỚC (M)	GHI CHÚ
1 CHUA Ô LIỀN KẾ NHƯ A				

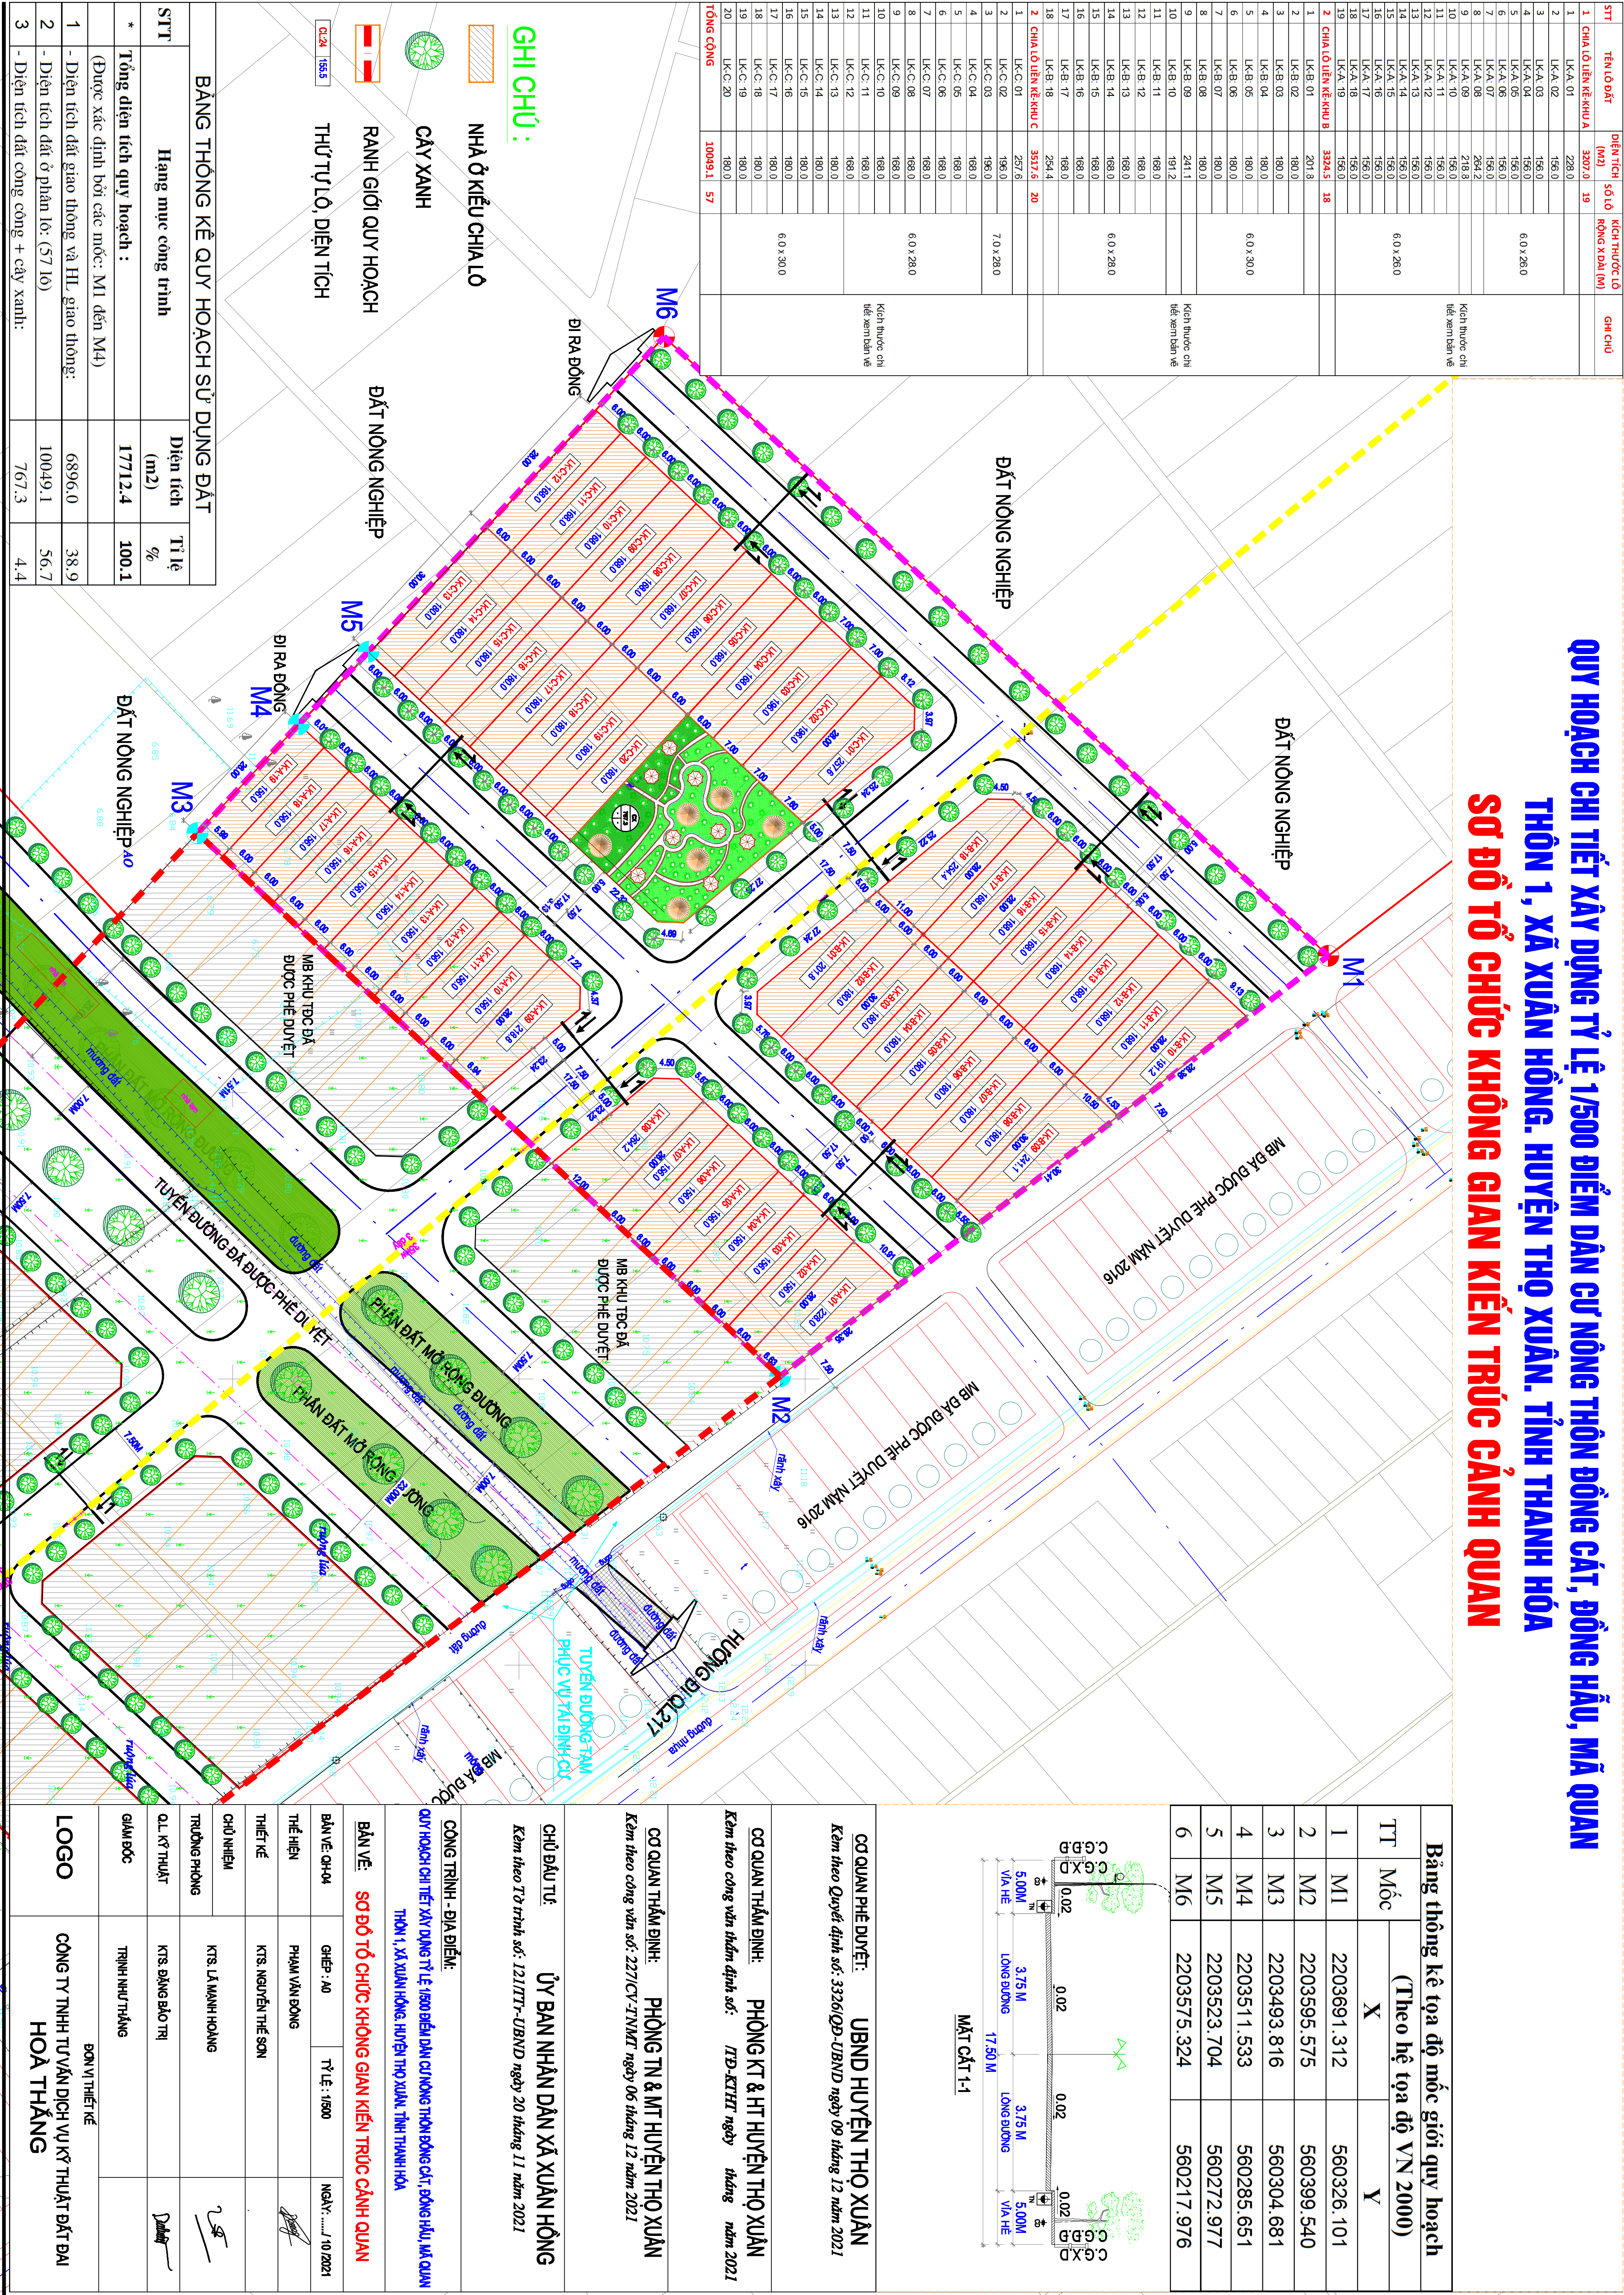

BẢNG THÔNG KẾ QUY HOẠCH SỬ DỤNG ĐẤT		
STT	Hạng mục công trình	Tỉ lệ
*	Tổng diện tích quy hoạch :	17712,4 100,1
1	(Được xác định bởi các mốc: M1 đến M4)	
2	- Diện tích đất giao thông và HL, giao thông:	6896,0 38,9
3	- Diện tích đất ở phân lô (S710)	10049,1 56,7
	- Diện tích đất công cộng + cây xanh:	767,3 4,4

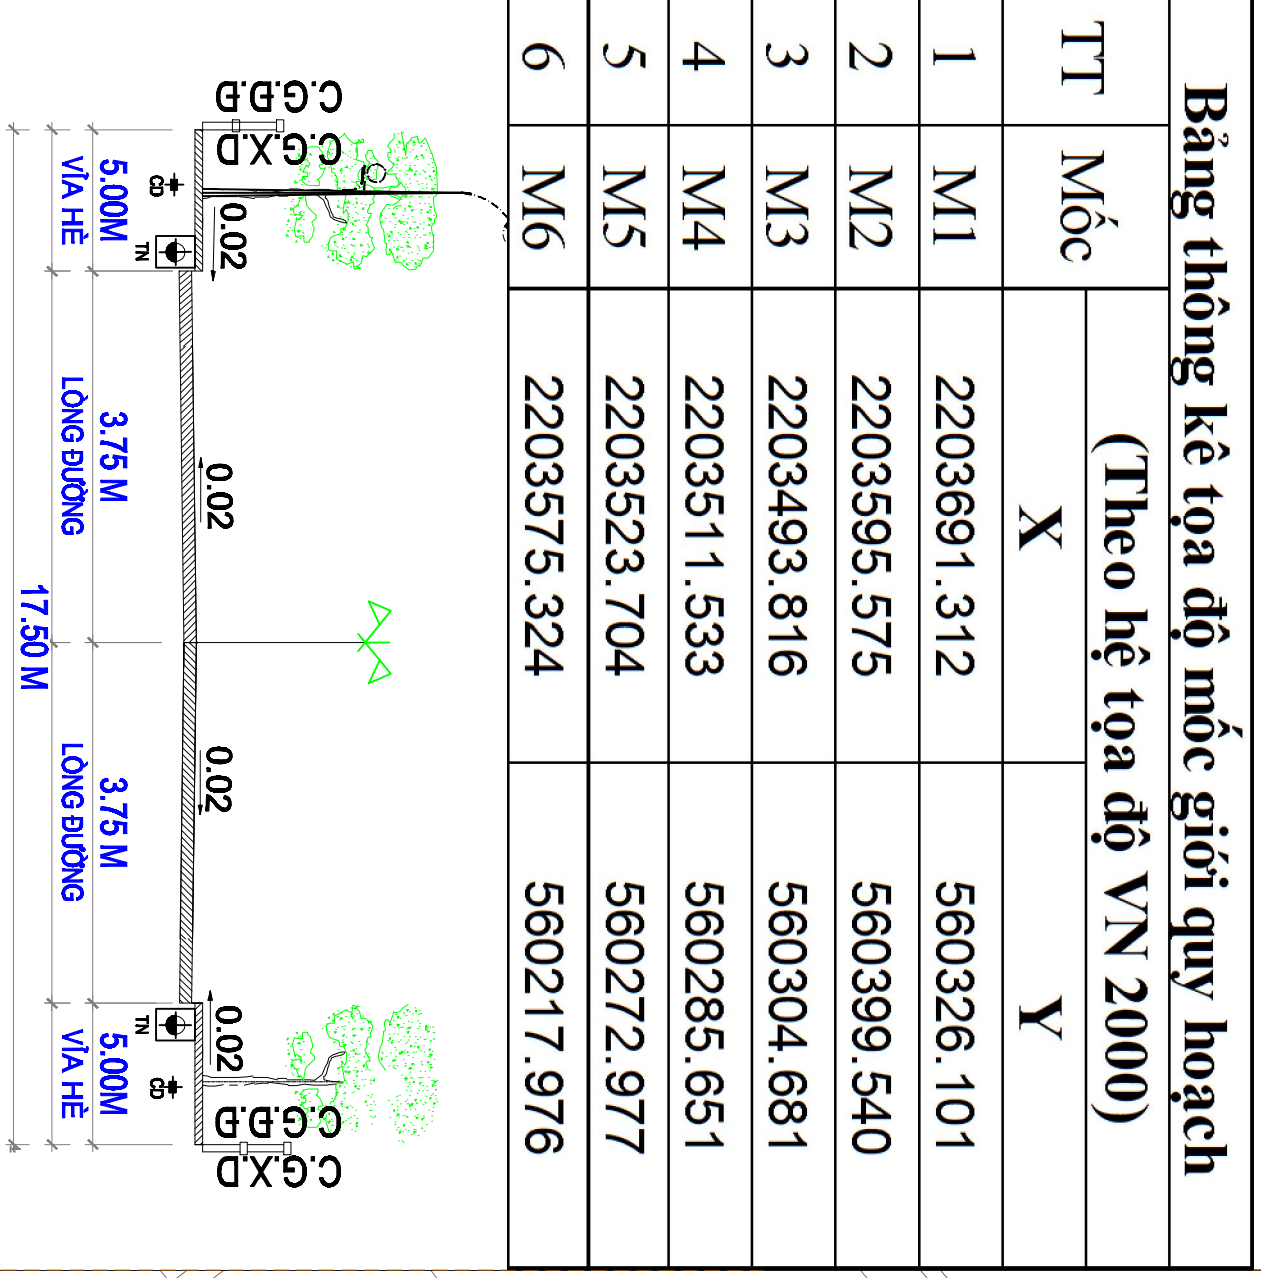

CƠ QUAN PHÊ DUYỆT: UBND HUYỆN THỌ XUÂN Kèm theo Quyết định số: 3326/QĐ-UBND ngày 09 tháng 12 năm 2021			
CƠ QUAN THẨM ĐỊNH: PHÒNG TN & MT HUYỆN THỌ XUÂN Kèm theo công văn số: 227/CV-TN/MT ngày 06 tháng 12 năm 2021			
CHỦ ĐẦU TƯ: ỦY BAN NHÂN DÂN XÃ XUÂN HỒNG Kèm theo Tờ trình số: 121/TT-UBND ngày 20 tháng 11 năm 2021			
CÔNG TRÌNH - ĐỊA ĐIỂM: QUY HOẠCH CHI TIẾT XÂY DỰNG TỶ LỆ 1/500 ĐIỂM DÂN CƯ NÔNG THÔN ĐỒNG CÁT, ĐỒNG HẦU, MÃ QUAN THÔN 1, XÃ XUÂN HỒNG, HUYỆN THỌ XUÂN, TỈNH THANH HÓA			
BẢN VẼ: SƠ ĐỒ TỔ CHỨC KHÔNG GIAN KIẾN TRÚC CẢNH QUAN			
BẢN VẼ CHỮA	GHÉP: A0	TỶ LỆ: 1:500	NGÀY: .../.../2021
THẺ HIỆN	PHẠM VĂN ĐÔNG		
THIẾT KẾ	KTS. NGUYỄN THẾ SƠN		
CHỦ NHIỆM	KTS. LÊ MINH HOÀNG		
TRƯỞNG PHÒNG			
QUẢN LÝ THIẾT KẾ	KTS. ĐÀNG BẢO TRÍ		
QUẢN LÝ	TRẦN NHƯ THẮNG		
BỘ VẼ THIẾT KẾ			
CÔNG TY TNHH TƯ VẤN DỊCH VỤ KỸ THUẬT ĐẤT DAI HOÀ THẮNG			