


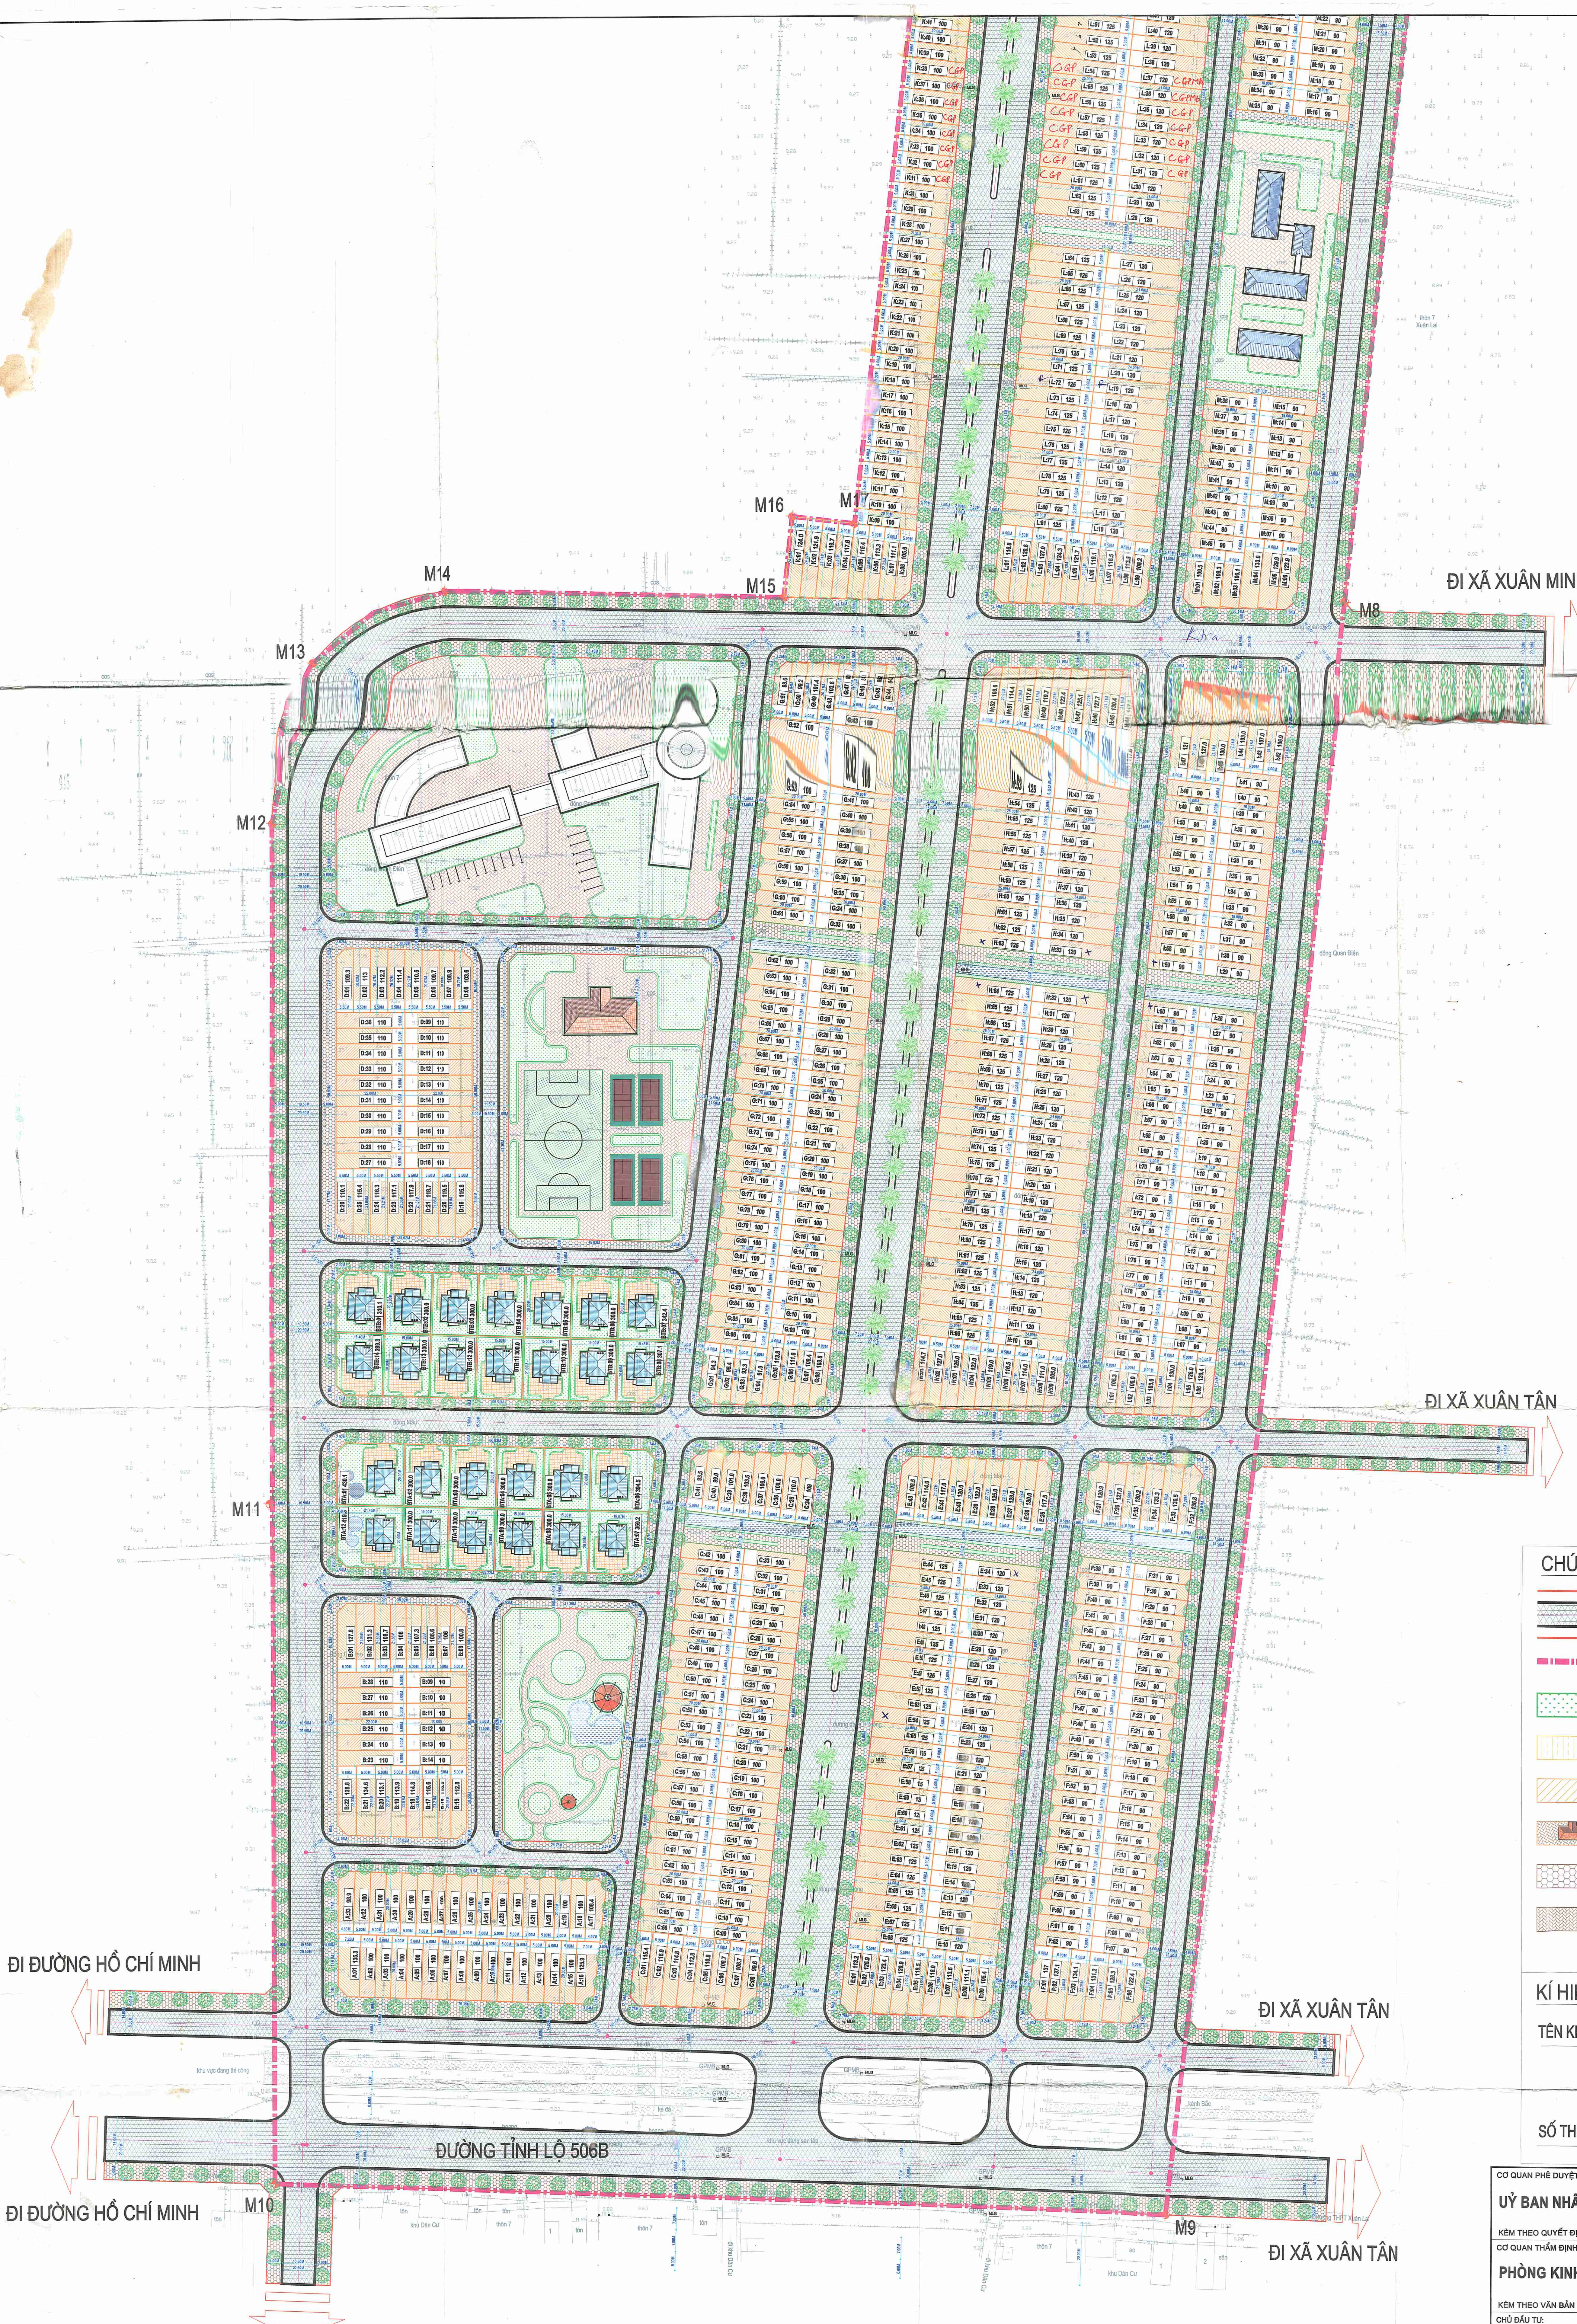

CHÚ THÍCH

ĐƯỜNG GIAO THÔNG

RANH GIỚI LẬP QUY HOẠCH

CÂY XANH

ĐẤT TÁI ĐỊNH CƯ

NHÀ CHIA LÒ

NHÀ VĂN HÓA

LÁT VÍA HÈ

SÂN ĐƯỜNG NỘI BỘ

KÍ HIỆU

TÊN KHU

DIỆN TÍCH LỎ

G:40 110.0

SỐ THỨ TỰ LỎ

BẢNG THỐNG KÊ TỌA ĐỘ MỐC RANH GIỚI

Mốc	X	Y	Mốc	X	Y
1	555786.4863	2208763.4377	12	555512.9666	2207968.7059
2	555843.1141	2208760.4074	13	555525.9827	2208006.0881
3	555843.8137	2208781.4	14	555569.1954	2208028.8002
4	555924.7341	2208777.0663	15	555677.6969	2208026.1367
5	555914.177	2208543.3394	16	555680.5434	2208051.2216
6	555904.0981	2208433.1683	17	555700.4619	2208048.9206
7	555880.898	2208228.7185	18	555723.4389	2208247.8688
8	555857.698	2208024.2687	19	555755.1619	2208536.777
9	555799.7757	2207523.1003	20	555761.6408	2208636.5777
10	555511.0401	2207532.3645	21	555765.7745	2208746.5516
11	555512.0033	2207750.7852	22	555785.8420	2208745.8179

CO QUAN PHÊ DUYỆT:

ỦY BAN NHÂN DÂN HUYỆN THỌ XUÂN

Kèm theo quyết định số NGÀY..... THÁNG NĂM 2019

CO QUAN THẨM ĐỊNH:

PHÒNG KINH TẾ VÀ TÀI CHÍNH HUYỆN THỌ XUÂN

Kèm theo văn bản thẩm định số NGÀY..... THÁNG NĂM 2019

CHỖ ĐẤU TƯ:

BAN QUẢN LÝ DỰ ÁN XÂY DỰNG HUYỆN THỌ XUÂN

Kèm theo tờ trình số NGÀY..... THÁNG NĂM 2019

CÔNG TRÌNH - ĐỊA ĐIỂM:

ĐIỀU CHỈNH CỤC BỘ QUY HOẠCH CHI TIẾT XÂY DỰNG TỈ LỆ 1/500 KHU DÂN CƯ MŨI HAI BÊN ĐƯỜNG LÊ HOÀN - XÃ XUÂN LAI - HUYỆN THỌ XUÂN - TỈNH THANH HÓA

TÊN BẢN VẼ:

SƠ ĐỒ TỔ CHỨC KHÔNG GIAN KIẾN TRÚC CẢNH QUAN

BẢN VẼ: 04/11

GHÉP: A0

TỶ LỆ: 1 / 500

THÁNG 04 - 2019

THIẾT KẾ

KTS. NGUYỄN HOÀI NAM

CHỦ TRÌ

THS. KTS LÊ HỒNG VĂN

Q.L. KỸ THUẬT

THS. KTS. BÙI ĐỨC HỢP

GIÁM ĐỐC:

KTS. NGUYỄN HOÀI NAM

TRẦN ANH

CÔNG TY CỔ PHẦN ĐẦU TƯ VÀ XÂY DỰNG TRẦN ANH

BIC SỐ 15 - TRẦN CAO VÂN - P. NGỌC TRAO - TP. THANH HÓA

ĐIỀU CHỈNH CỤC BỘ QUY HOẠCH CHI TIẾT XÂY DỰNG TỈ LỆ 1/500 KHU DÂN CƯ MŨI HAI BÊN ĐƯỜNG LÊ HOÀN - XÃ XUÂN LAI - HUYỆN THỌ XUÂN - TỈNH THANH HÓA

SƠ ĐỒ TỔ CHỨC KHÔNG GIAN KIẾN TRÚC CẢNH QUAN

3